
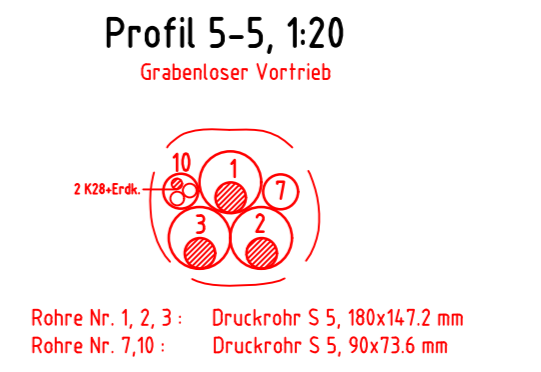
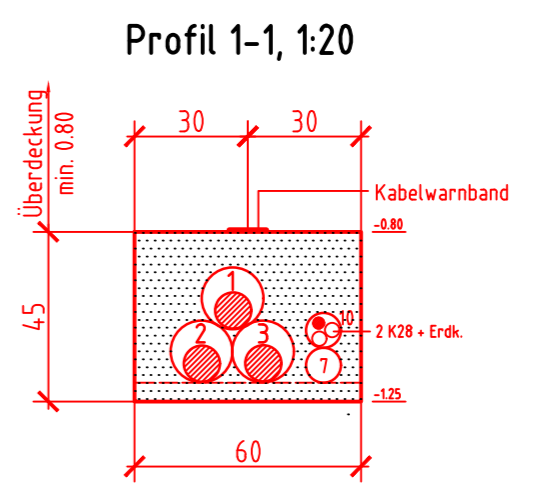
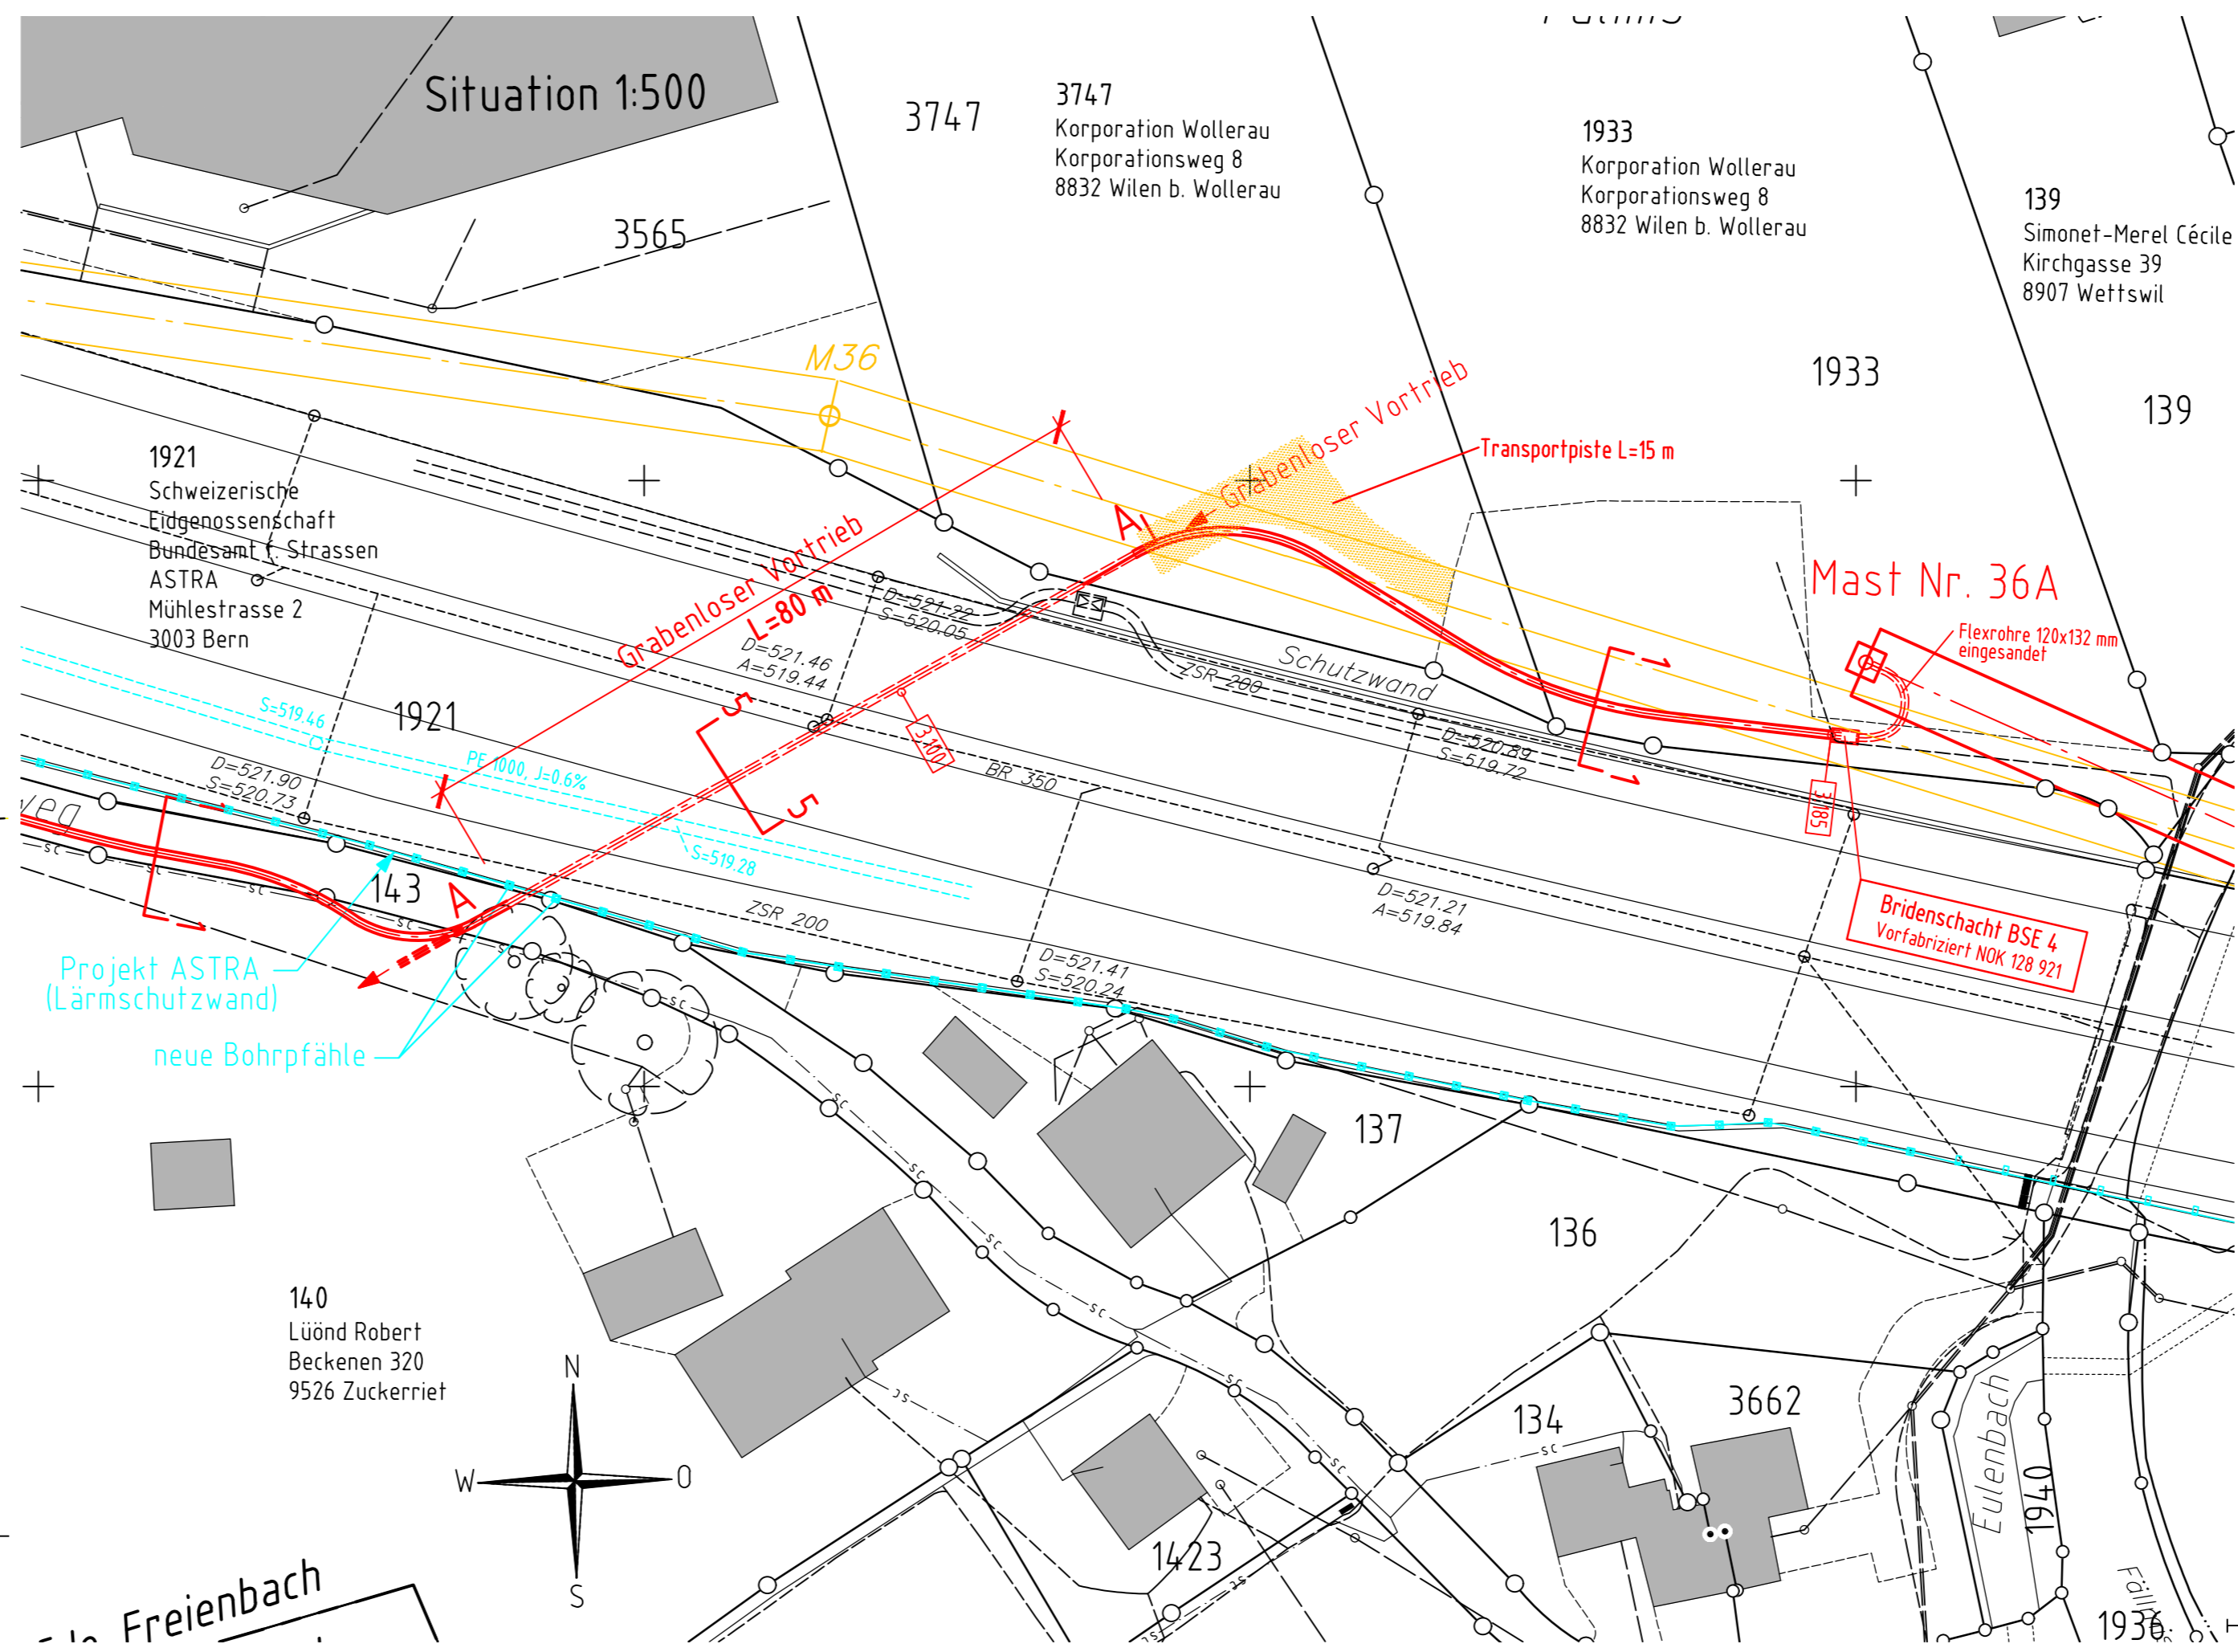


Längsschnitt A-A, 1:200

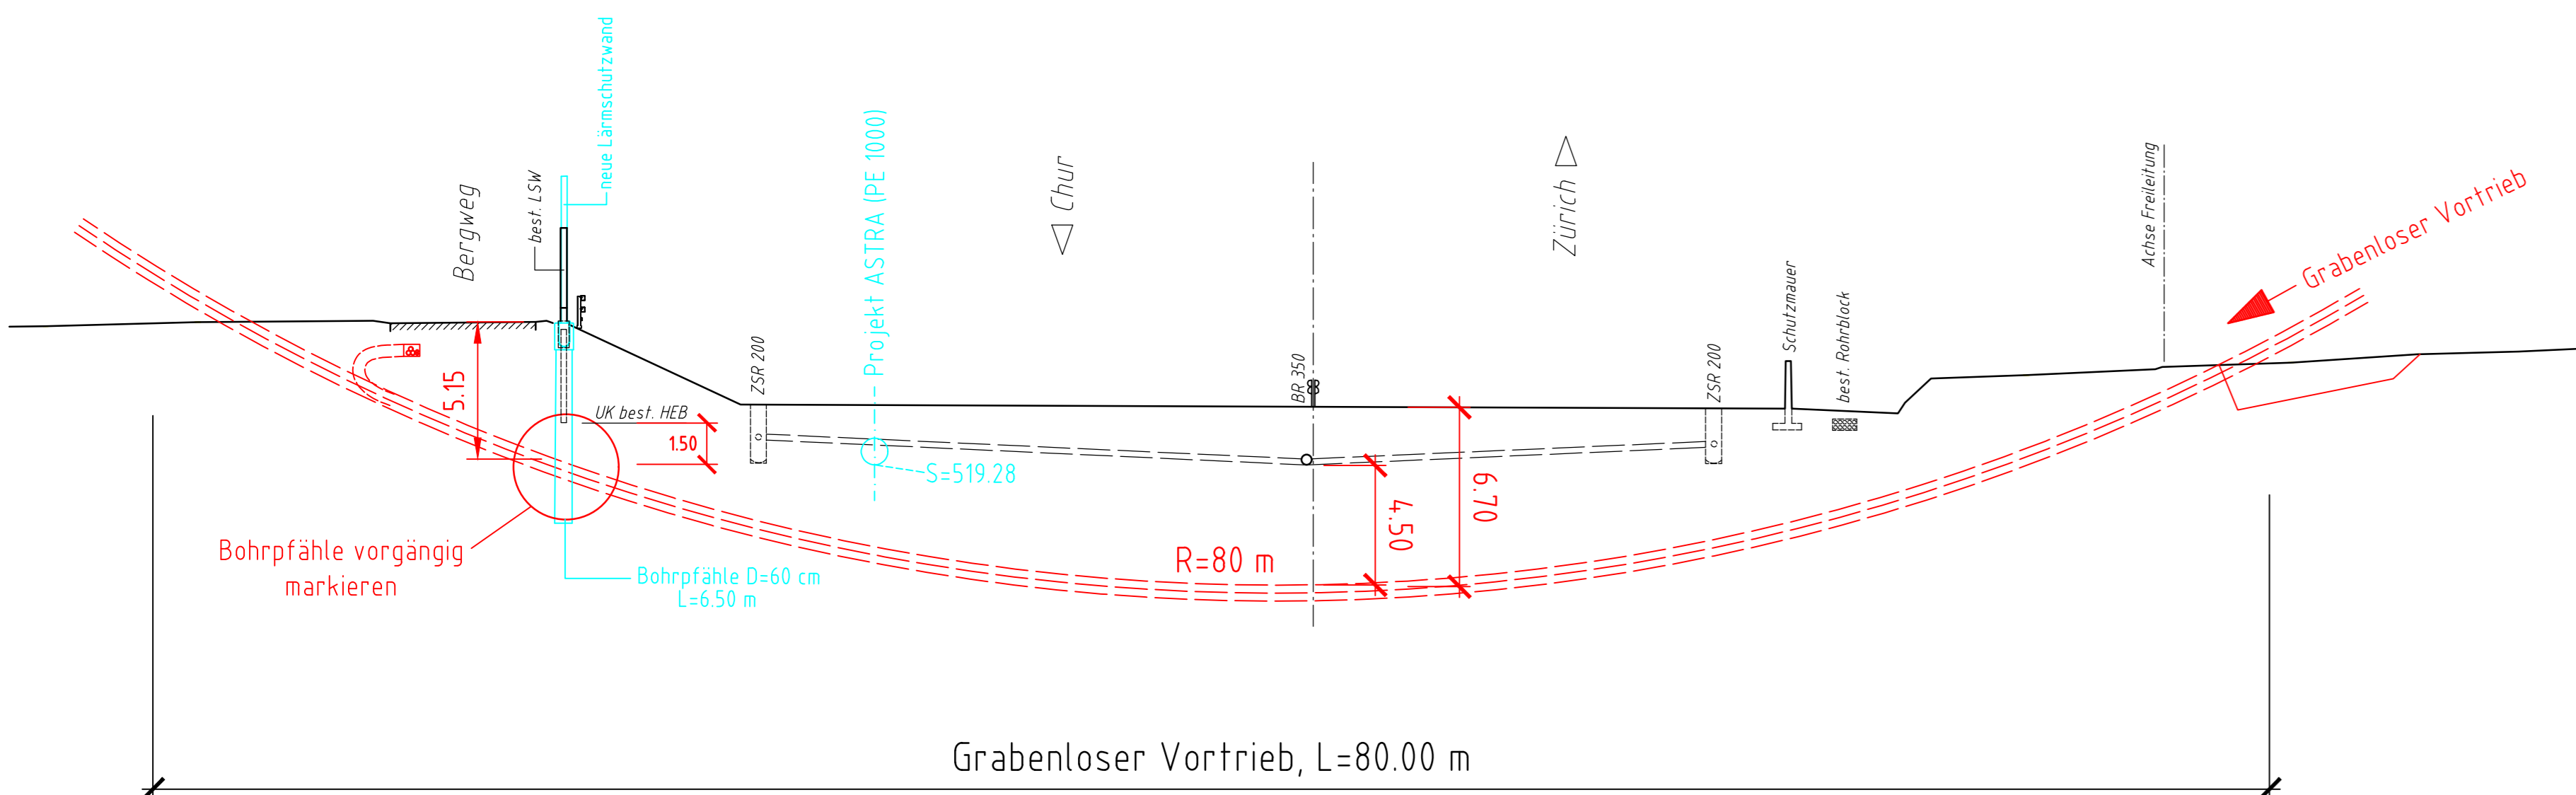

Betriebsspannung:	Axpo	110 kV	50 Hz	3 ~
HS-Kabeltyp / Querschnitt:	Axpo	XLPE	3x1x1200 mm ² Al	
Erdkabel:	Axpo		95 mm ² Cu	
Fernmelde-Kabeltyp:	Axpo	LWL	Bodenkabel	
Kabelschutz:	Axpo		Schutzrohre einbetoniert, Überdeckung min. 80 cm	

Situationsplan: Axpo 011483 E

Aenderung	Rev.Stand	01	Aend.Nr.	Erstellt	Geprüft	Freigegeben
Beschreibung				11.10.2018	gis	11.10.2018
Zust.Stelle:	EEL-B	Status:	/	Entstand aus:	Alle Urheberrechte verbleiben unserer Firma. Die Vervielfältigung und Weitergabe ist nur mit unserer Zustimmung gestattet.	
Situation/Schnitt			Ersatz für:	Fachmodul	Erstausgabe	Datum
Gemeinde Wollerau, Freienbach				AutoCAD	15.05.2018	gis
110-kV-Leitung Freienbach - Wädenswil				AutoCAD	15.05.2018	srnr
110-kV-Leitung Einsiedeln - Wädenswil				AutoCAD	15.05.2018	talw
Kabelanlage				Massstab: 1:500, 200, 20		
Teilstrecke: Querung A3, Bergweg - Mast Nr. 36A				Fremdplan Fa. Nr.:		
L208				Blatt Nr.: 1 Anz. Blätter: 1		